


Roboty ziemne wykonanie kopanki podsiębierną z obłożeniem  
 Wykop o ścianach pion., zabezpieczony bokami szalunkowymi  
 Podcięcie pod ruręciąg — płasek zgrzewczony gr. 20 cm  
 Nad ruręciąg obryska płaskowa gr. 30 cm ubijana warstwami

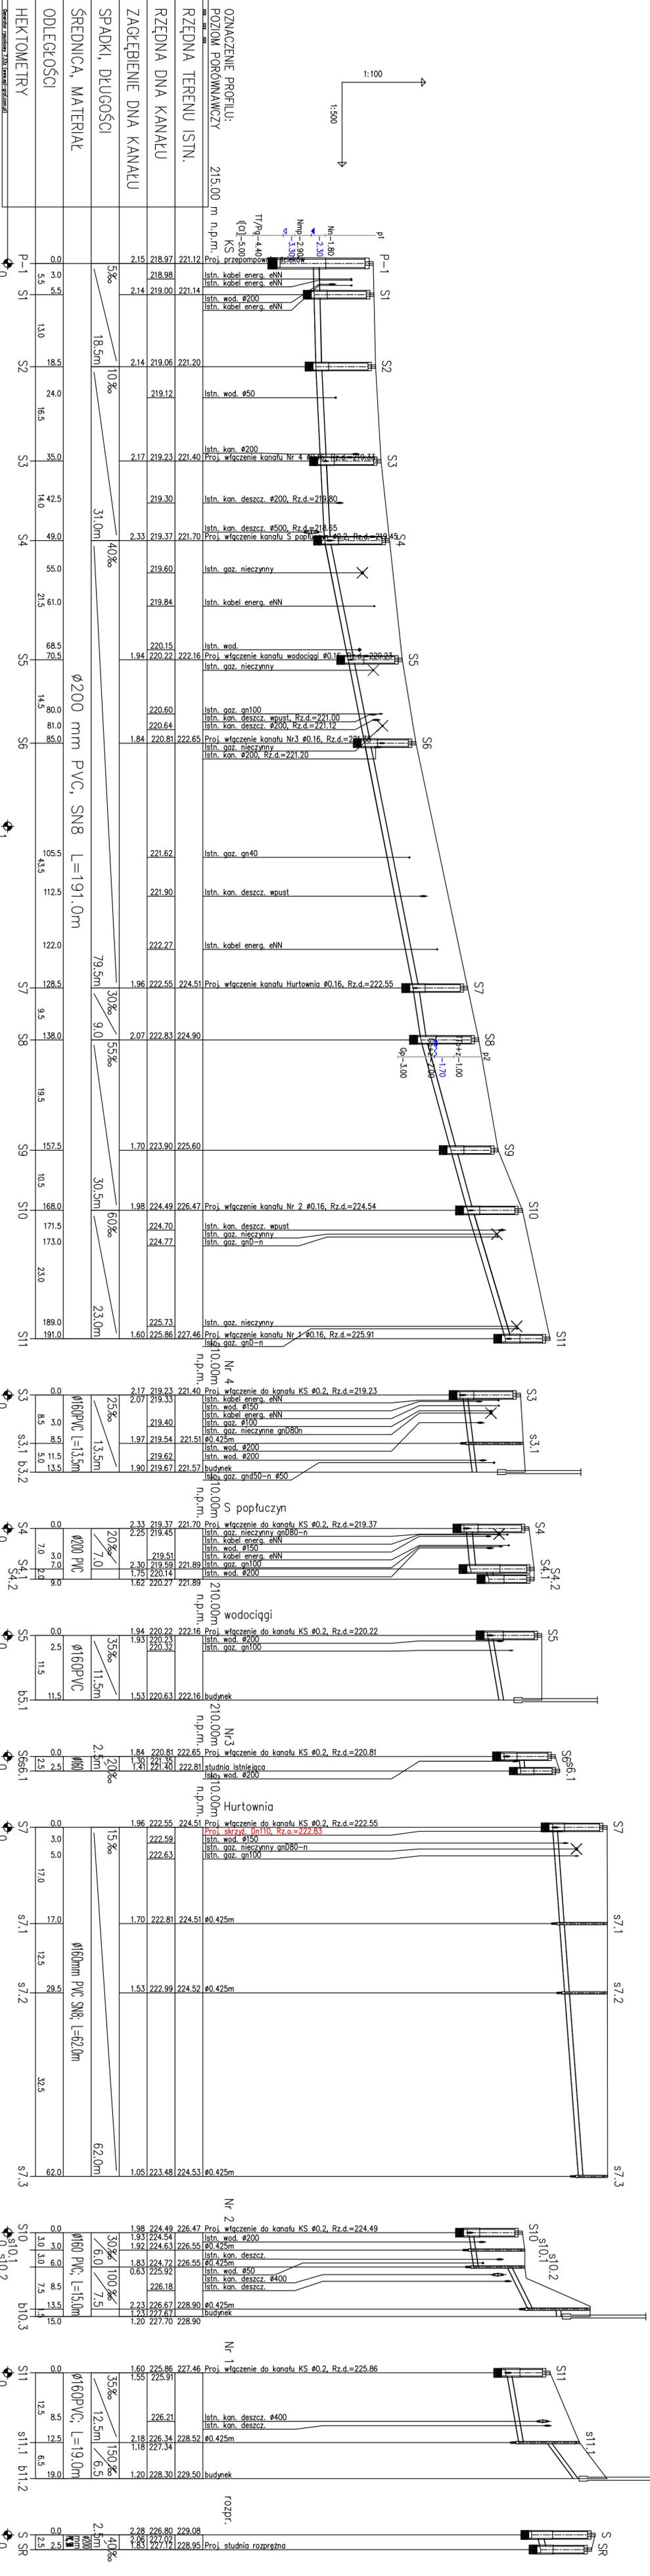

- UWAGA 1
- Podane na profilach lokalizacja i rzędne istniejącego uzbrojenia są orientacyjne i nie mogą być podstawą do prowadzenia robót ziemnych. Podczas realizacji kwaterowo należy wykonać przekopy kontrolne w celu ustalenia faktycznego położenia przewodów.
  - Wykonawca robót budowlanych zobowiązany jest do ochrony znajdujących się na terenie inwestycji istniejących punktów osmozy geodezyjnej i ponosi pełną odpowiedzialność za ich zniszczenie, uszkodzenie lub przemieszczenie.
  - W rejonie istniejącego uzbrojenia prace prowadzić ręcznie z zachowaniem szczególnej ostrożności pod nadzorem właściciela sieci.
  - W przypadku skrzyżowań z istniejącymi kablami energetycznymi i telekomunikacyjnymi, kable należy zabezpieczyć poprzez założenie na nie tur ośmionowych zgodnie z obowiązującymi normami.
  - W przypadku włączenia kanałów boenych lub przykanałków z różnicą rzędnych większą lub równą 0,45 m należy wykonać włączenie poprzez kaskadę.

Przedmiot rysunku:		Nazwa i adres obiektu budowlanego:	
PROFIL PODLUZNE KOLEKTORÓW		Budowa sieci kanalizacji sanitarnej w ulicy Miłazewskiego w Paszkwowie	
Specjalność: inżynieria sanitarna		Specjalność: inżynieria sanitarna	
Rok opracowania: 2018		Numer rysunku: 2	