


Rozdzielnica m

Zakład Usług Projektowych ul. Wyzwolenia 21 49-10 Niemodlin tel. 604818208 fax. 774606684 mail:	Projektował: W. Hylański	Data: 20-03-2021	Nazwa rysunku: Elewacja i usytuowanie tablicy licznikowej	
	Sprawdził:		Nr projektu: 01/03/2020	Nr. nast. 4
			Projekt Elektryczny	liczność rys. 4

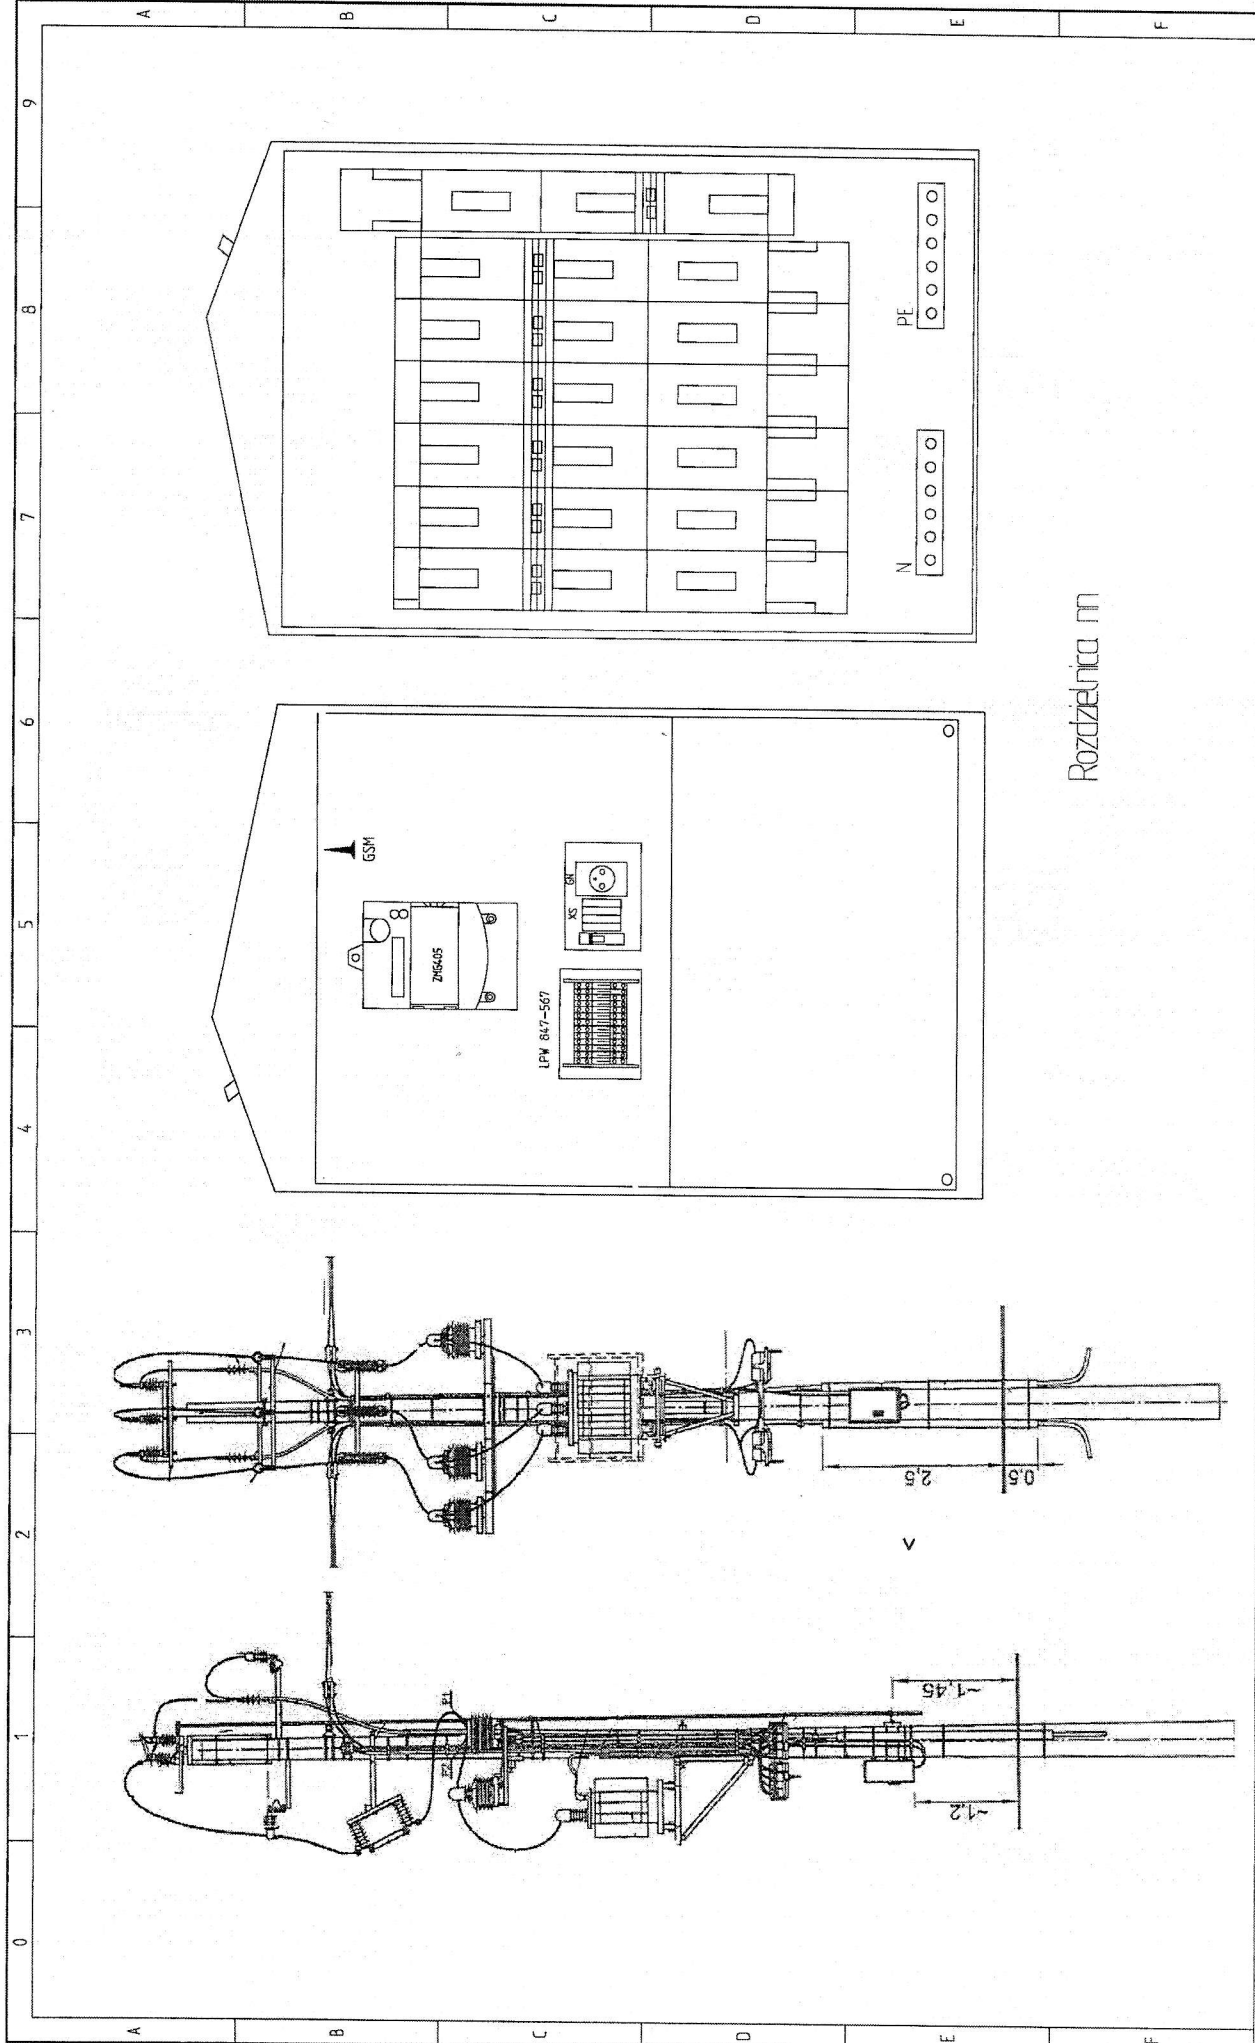

Rozdzielnica m

Zakład Usług Projektowych ul. Wyzwolenia 21 49-10 Niemodlin tel. 604818208 fax. 774606684 mail:	Projektował: W. Hylński	Data: 20-03-2021	Tytuł projektu: Projekt układu pomiarowego Oczyszczalnia Ścieków Paczków ul. Stanisława Moniuszki		Nazwa rysunku: Elewacja i usytuowanie tablicy licznikowej	
	Sprawdził:		Nr projektu: Elektryczny 01/03/2020	Nr rys: 4	Nr. nast.:	Ilość rys. 4