



ZALĄCZNIK NR 3 DO UCHWAŁY NR XIII RADY MIEJSKIEJ W PĄCZKOWIE ŻDZIA..... UCHWALENIE, SKALA 1:1000

31.X.2013

11111 - ZAPIS OBRÓDZAJU

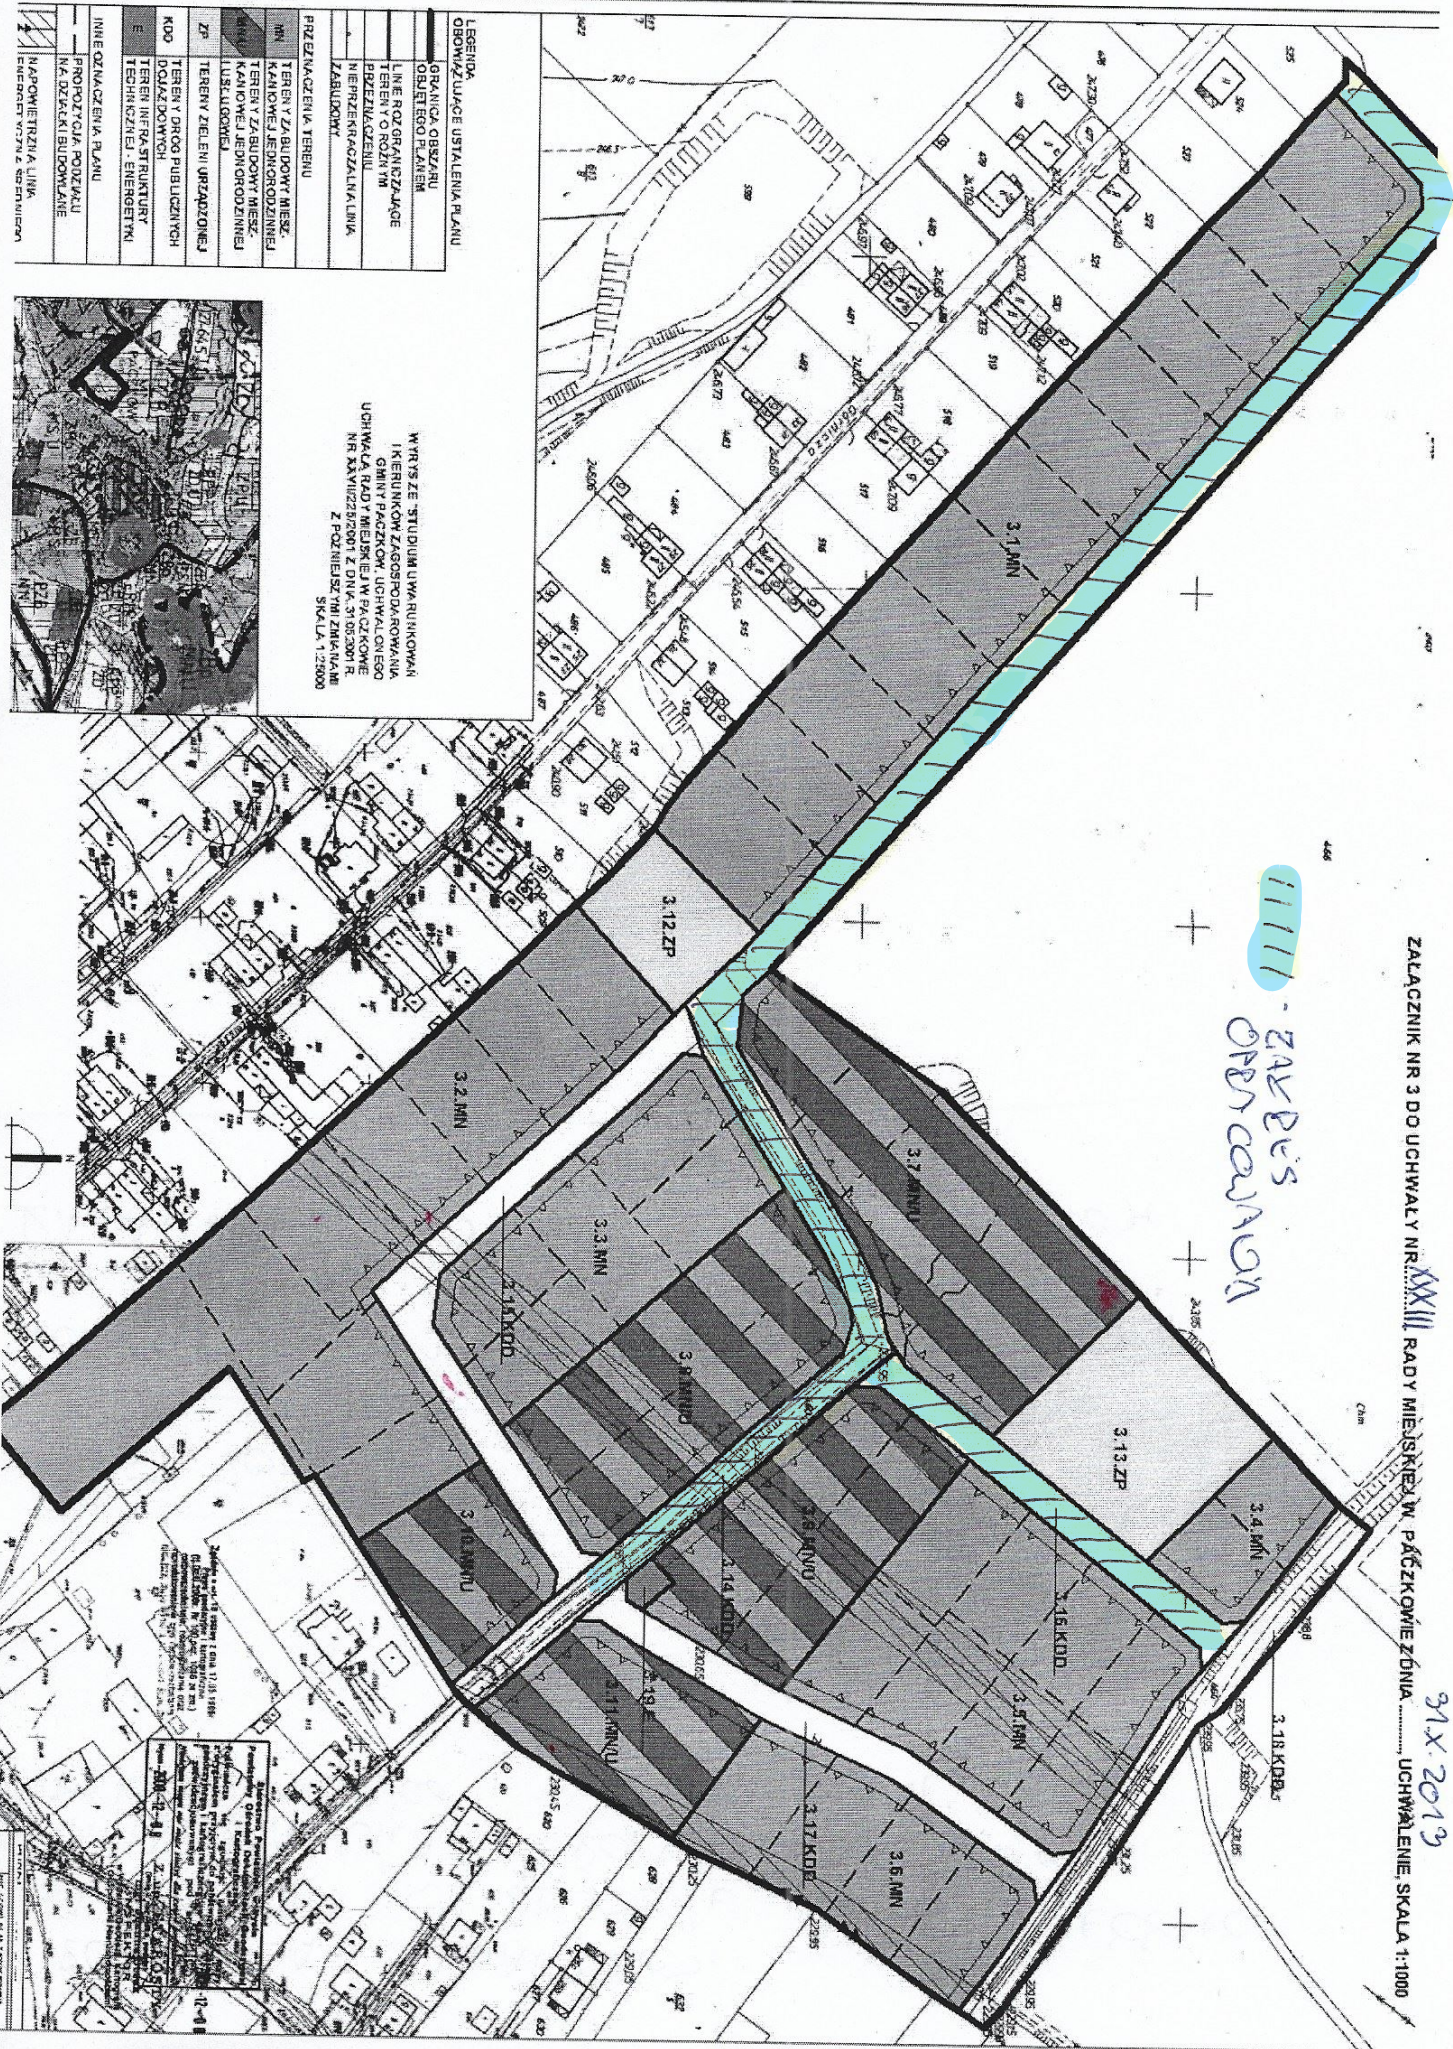

WYRYS ZE STUDIUM UMIAWIAKOWANIA
IKREBUKOW ZAGOSPODAROWANIA
GMINY PĄCZKOW, UCHWAŁONIESO
UCHWAŁĄ RADY MIEJSKIEJ W PĄCZKOWIE
NR XXVII/22/2001 Z DNIA 31.05.2001 R.
Z POZNIEMSZYMI ZMIANAMI
SKALA 1:25000

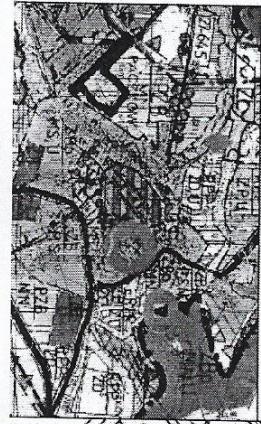

1. LEGENDA
OBOWIĄZUJĄCE USTALENIA PLANU
GRANICA OBSZARU
OBIEKTÓW PLANER
LINE ROZGRANICZAJĄCE
TERENY O RÓŻNYM
PRZEZNIACZENIU
WIEPRZYKAZAŁA LINA
ZABUDOWY
PRZEZNACZENIA TERENU
TERENY ZABUDOWY MIEZ.
KANOWEJ JEDNORODZINNEJ
TERENY ZABUDOWY MIEZ.
KANOWEJ JEDNORODZINNEJ
LUBSŁOOWEJ
ZP
TERENY ZIELENI URZĄDZONEJ
TERENY DRÓG PUBLICZNYCH
DOJAZDOWYCH
KOD
TERENY INFRASTRUKTURY
TECHNICZNEJ - ENERGETYKI
E
INNE OZNACZENIA PLANU
PROJEKTOWA PODZEMNA
NA DZIAŁKI BUDOWLANE
NAPOWIETRZNA LINA
ENERGETYCZNA SIECIOWA