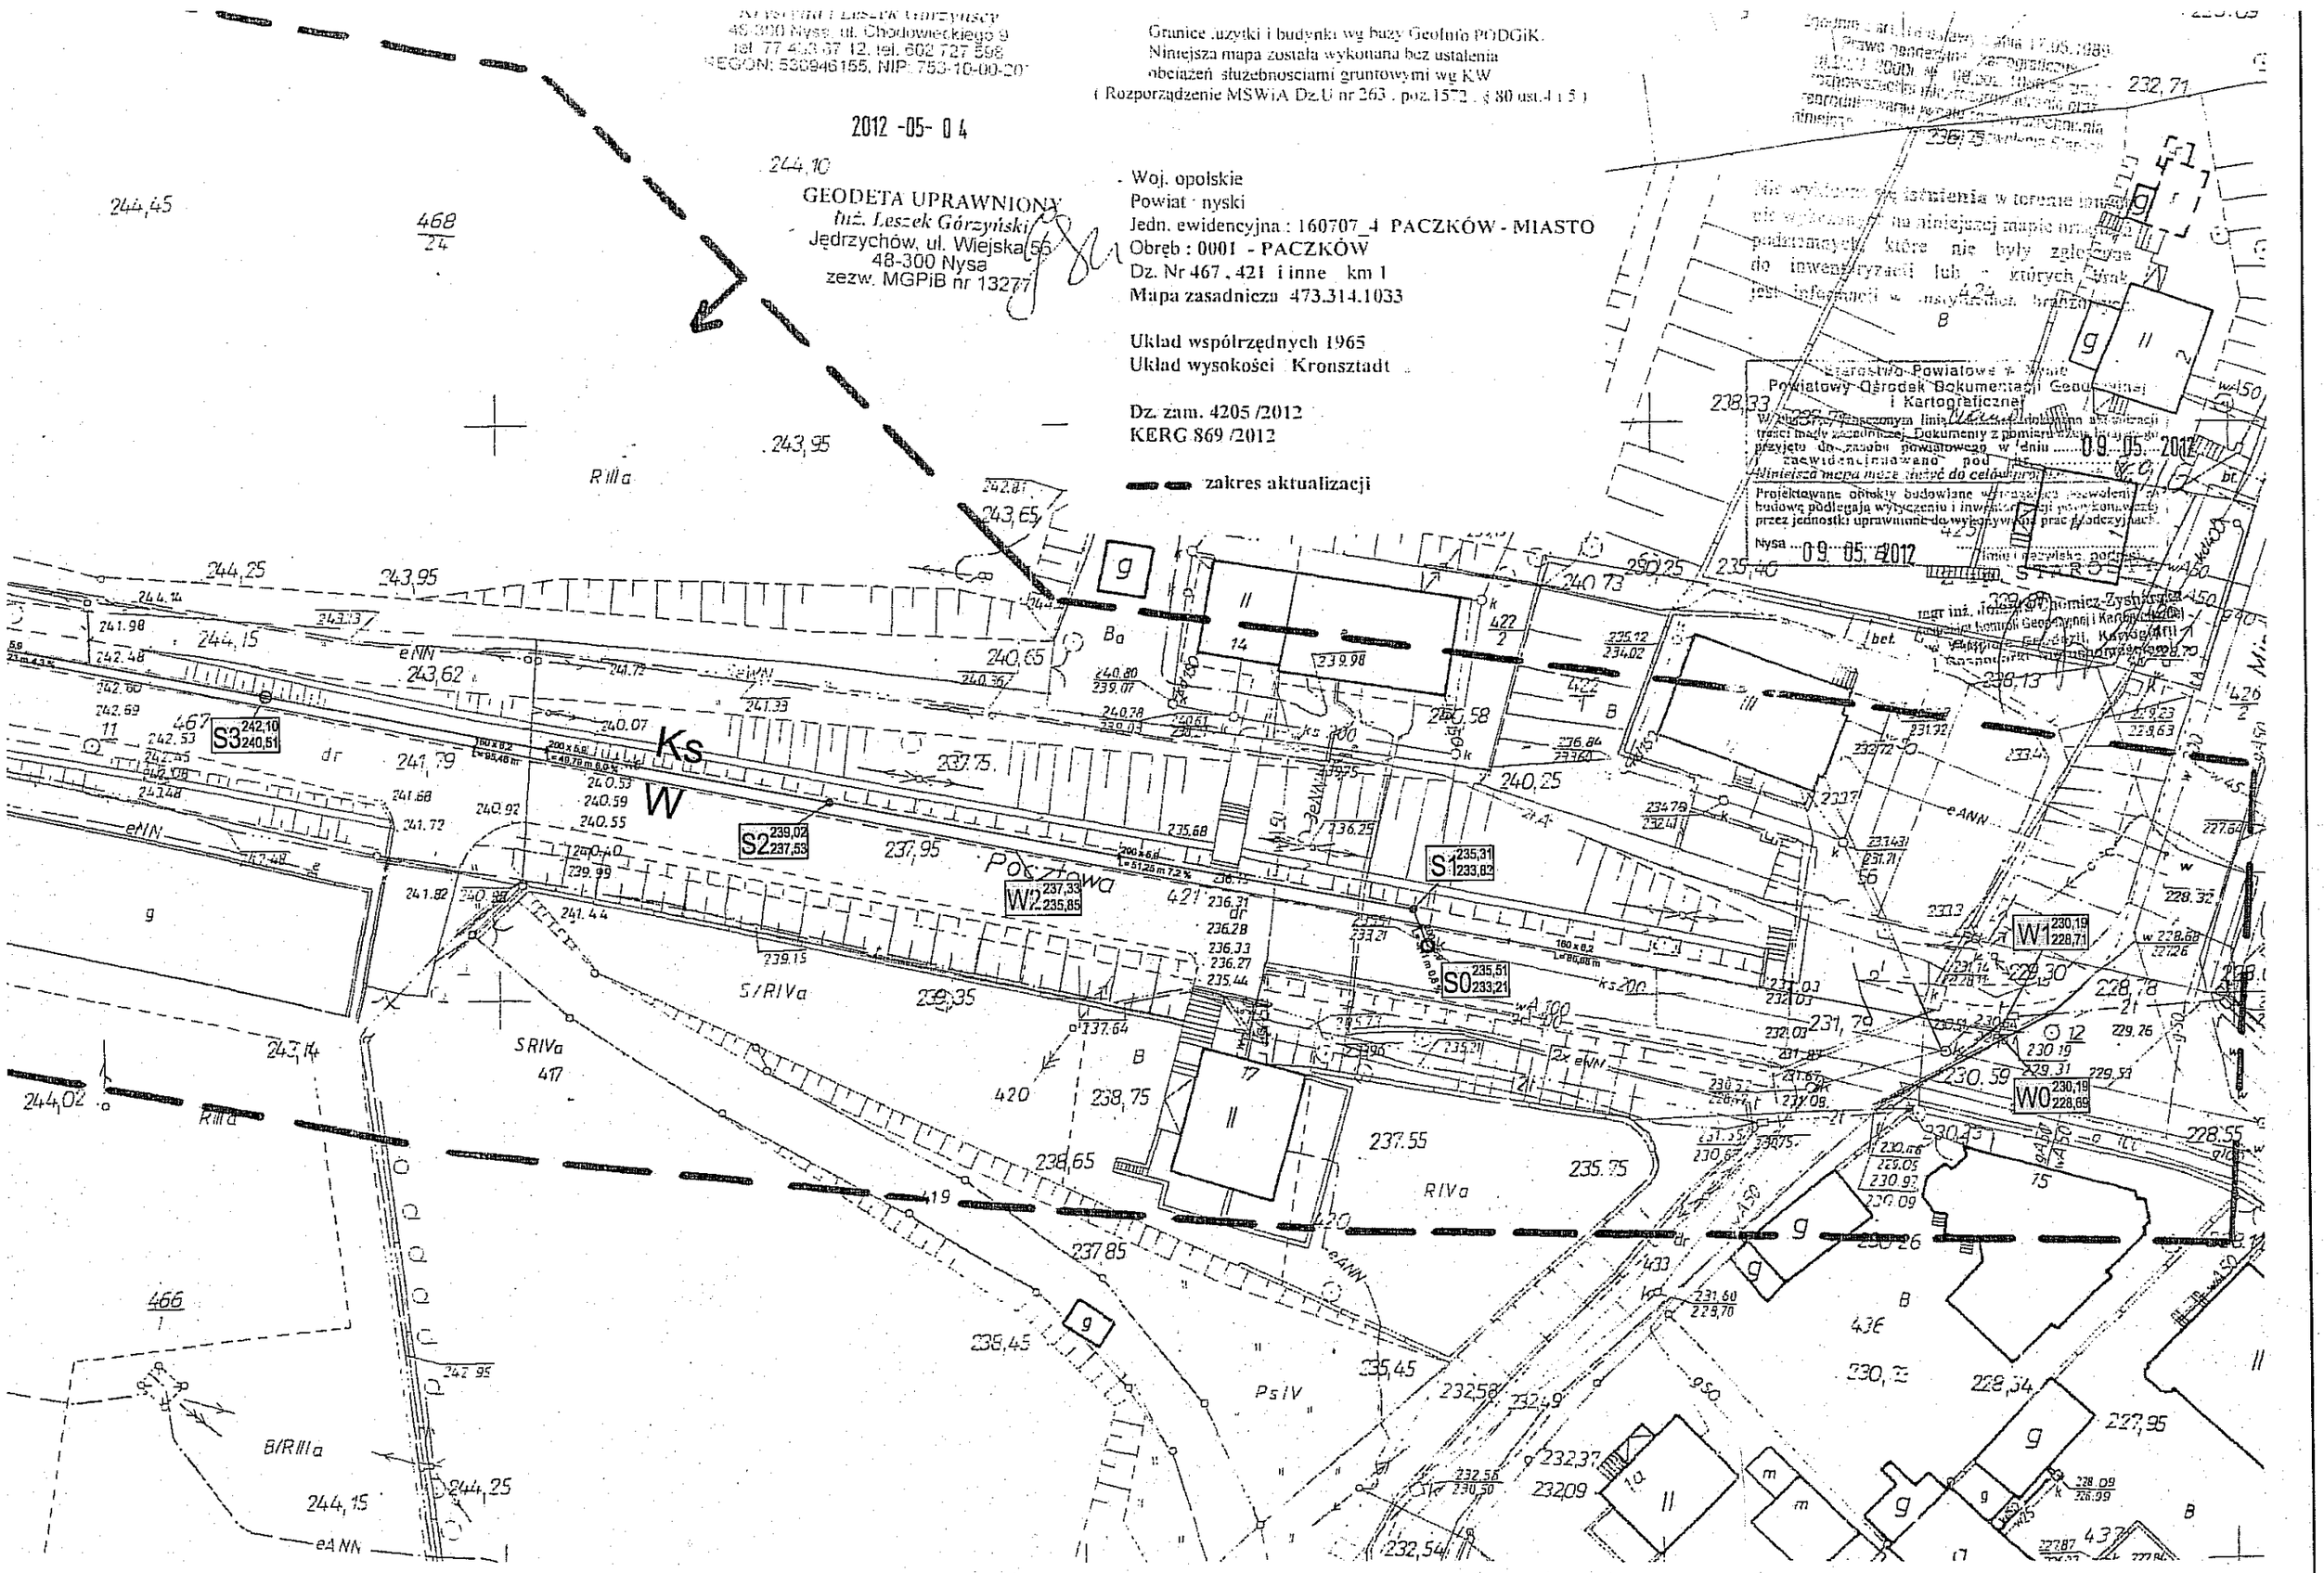

Krystyna i Leszek Górzyński
48-300 Nysa, ul. Chodowieckiego 9
tel. 77 433 67 12, tel. 602 727 598
REGON: 530946155, NIP: 753-10-00-20
Granice użytki i budynki wg bazy Geofinfo PODGiK.
Niniejsza mapa została wykonana bez ustalenia
obciążeń służebnościami gruntowymi wg KW
(Rozporządzenie MSWiA Dz.U nr 263 , poz.1572 , § 80 ust.4 i 5)
2012 -05- 04
GEODETA UPRAWNIONY
Inż. Leszek Górzyński
Jędrzychów, ul. Wiejska 56
48-300 Nysa
zezw. MGPiB nr 13277
Woj. opolskie
Powiat : nyski
Jedn. ewidencyjna : 160707_4 PACZKÓW - MIASTO
Obręb : 0001 - PACZKÓW
Dz. Nr 467 , 421 i inne km 1
Mapa zasadnicza 473.314.1033
Układ współrzędnych 1965
Układ wysokości Kronsztadt
Dz. zam. 4205 /2012
KERG 869 /2012
zakres aktualizacji
Starostwo Powiatowe w Nysie
Powiatowy Ośrodek Dokumentacji Geodezyjnej i Kartograficznej
09. 05. 2012
Nysa 09. 05. 2012
S3 242,10 240,51
S2 239,02 237,53
W2 237,33 235,85
S1 235,31 233,82
S0 235,51 233,21
W1 230,19 228,71
W0 230,19 228,69
Ks
W
Pocztowa
S/RIVa
RIVa
PsIV
B/RIIIa