MAPA DO CELÓW PROJEKTOWYCH

Identyfikator zgłoszenia pracy geodezyjnej		GG-III.6640.1377.2018	
Skala mapy	1:500	Data opracowania mapy	20.07.2018
Miejscowość	PACZKÓW ul. Pocztowa	nr działki	dz.nr 467, 468, 469 ark 1
Jednostka ewidencyjna		identyfikator	160707_4
		nazwa	PACZKÓW
Obręb ewidencyjny		identyfikator	0001
		nazwa	PACZKÓW
Nazwa układu współrzędnych		prostokątnych płaskich	2000
		wysokości	Kronsztadt 1960
Oznaczenie granic obszaru, który był przedmiotem aktualizacji		– – – – – – – – – – – –	
Oznaczenie i informacje o służebnościach gruntowych mających wpływ na zagospodarowanie gruntów, zlokalizowanych w granicach projektowanej inwestycji *)		Niniejsza mapa została wykonana bez ustalenia obciążeń służebnościami gruntowymi wg KW (Rozporządzenie MSWiA Dz.U nr 263 poz 1572 § 80 ust.4 i 5)	
*) Wykazane na niniejszej mapie granice nieruchomości określono z wymaganą dokładnością. Niniejsza mapa może służyć do projektowania budynków sytuowanych w odległości 4,0 m od granicy nieruchomości		*GODŁO MAPY ZASADNICZEJ W SKALI 1:500* 6.134.12.11.2.4;11.2.2	

PRZEDSIĘBIORSTWO USŁUGOWO-HANDLOWE
„GEOKART" s.c.
Krystyna i Leszek Gałczyńscy
48-300 Nysa, ul. Chodowieckiego 9
tel. 77 433 67 12, tel. 602 727 598
REGON: 530946155, NIP: 753-10-00-203

Nazwa/imię i nazwisko wykonawcy oraz podpis osoby reprezentującej wykonawcę

GEODETA UPRAWNIONY
inż. Leszek Gałczyński
Jędrzychów 10, Wójcin 56
48-300 Nysa
zezw. MSWiA nr 13277

Imię i nazwisko, nr uprawnień i podpis geodety uprawnionego który opracował mapę

SZKIC ORIENTACYJNY 1:25000

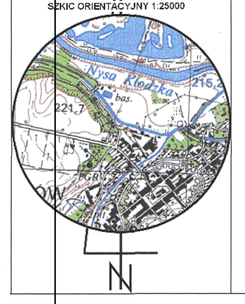

Potwierdza się, że niniejszy dokument został sporządzony w wyniku prac geodezyjnych i kartograficznych, których rezultaty zawiera operat techniczny wpisany do ewidencji materiałów państwowego zasobu geodezyjnego i kartograficznego

Organ prowadzący państwowy zasób geodezyjny i kartograficzny	STAROSTA NYSKI
Identyfikator ewidencyjny materiału zasobu - operatu technicznego	P.1607.2018.11/30
Data wpisania operatu technicznego do ewidencji materiałów zasobu	31.07.2018
Imię, nazwisko i podpis osoby reprezentującej organ	Z up. STAROSTY mgr inż. Jolanta Zysnarska INSPEKTOR w Wydziale Geodezji, Kartografii i Gospodarki Nieruchomościami

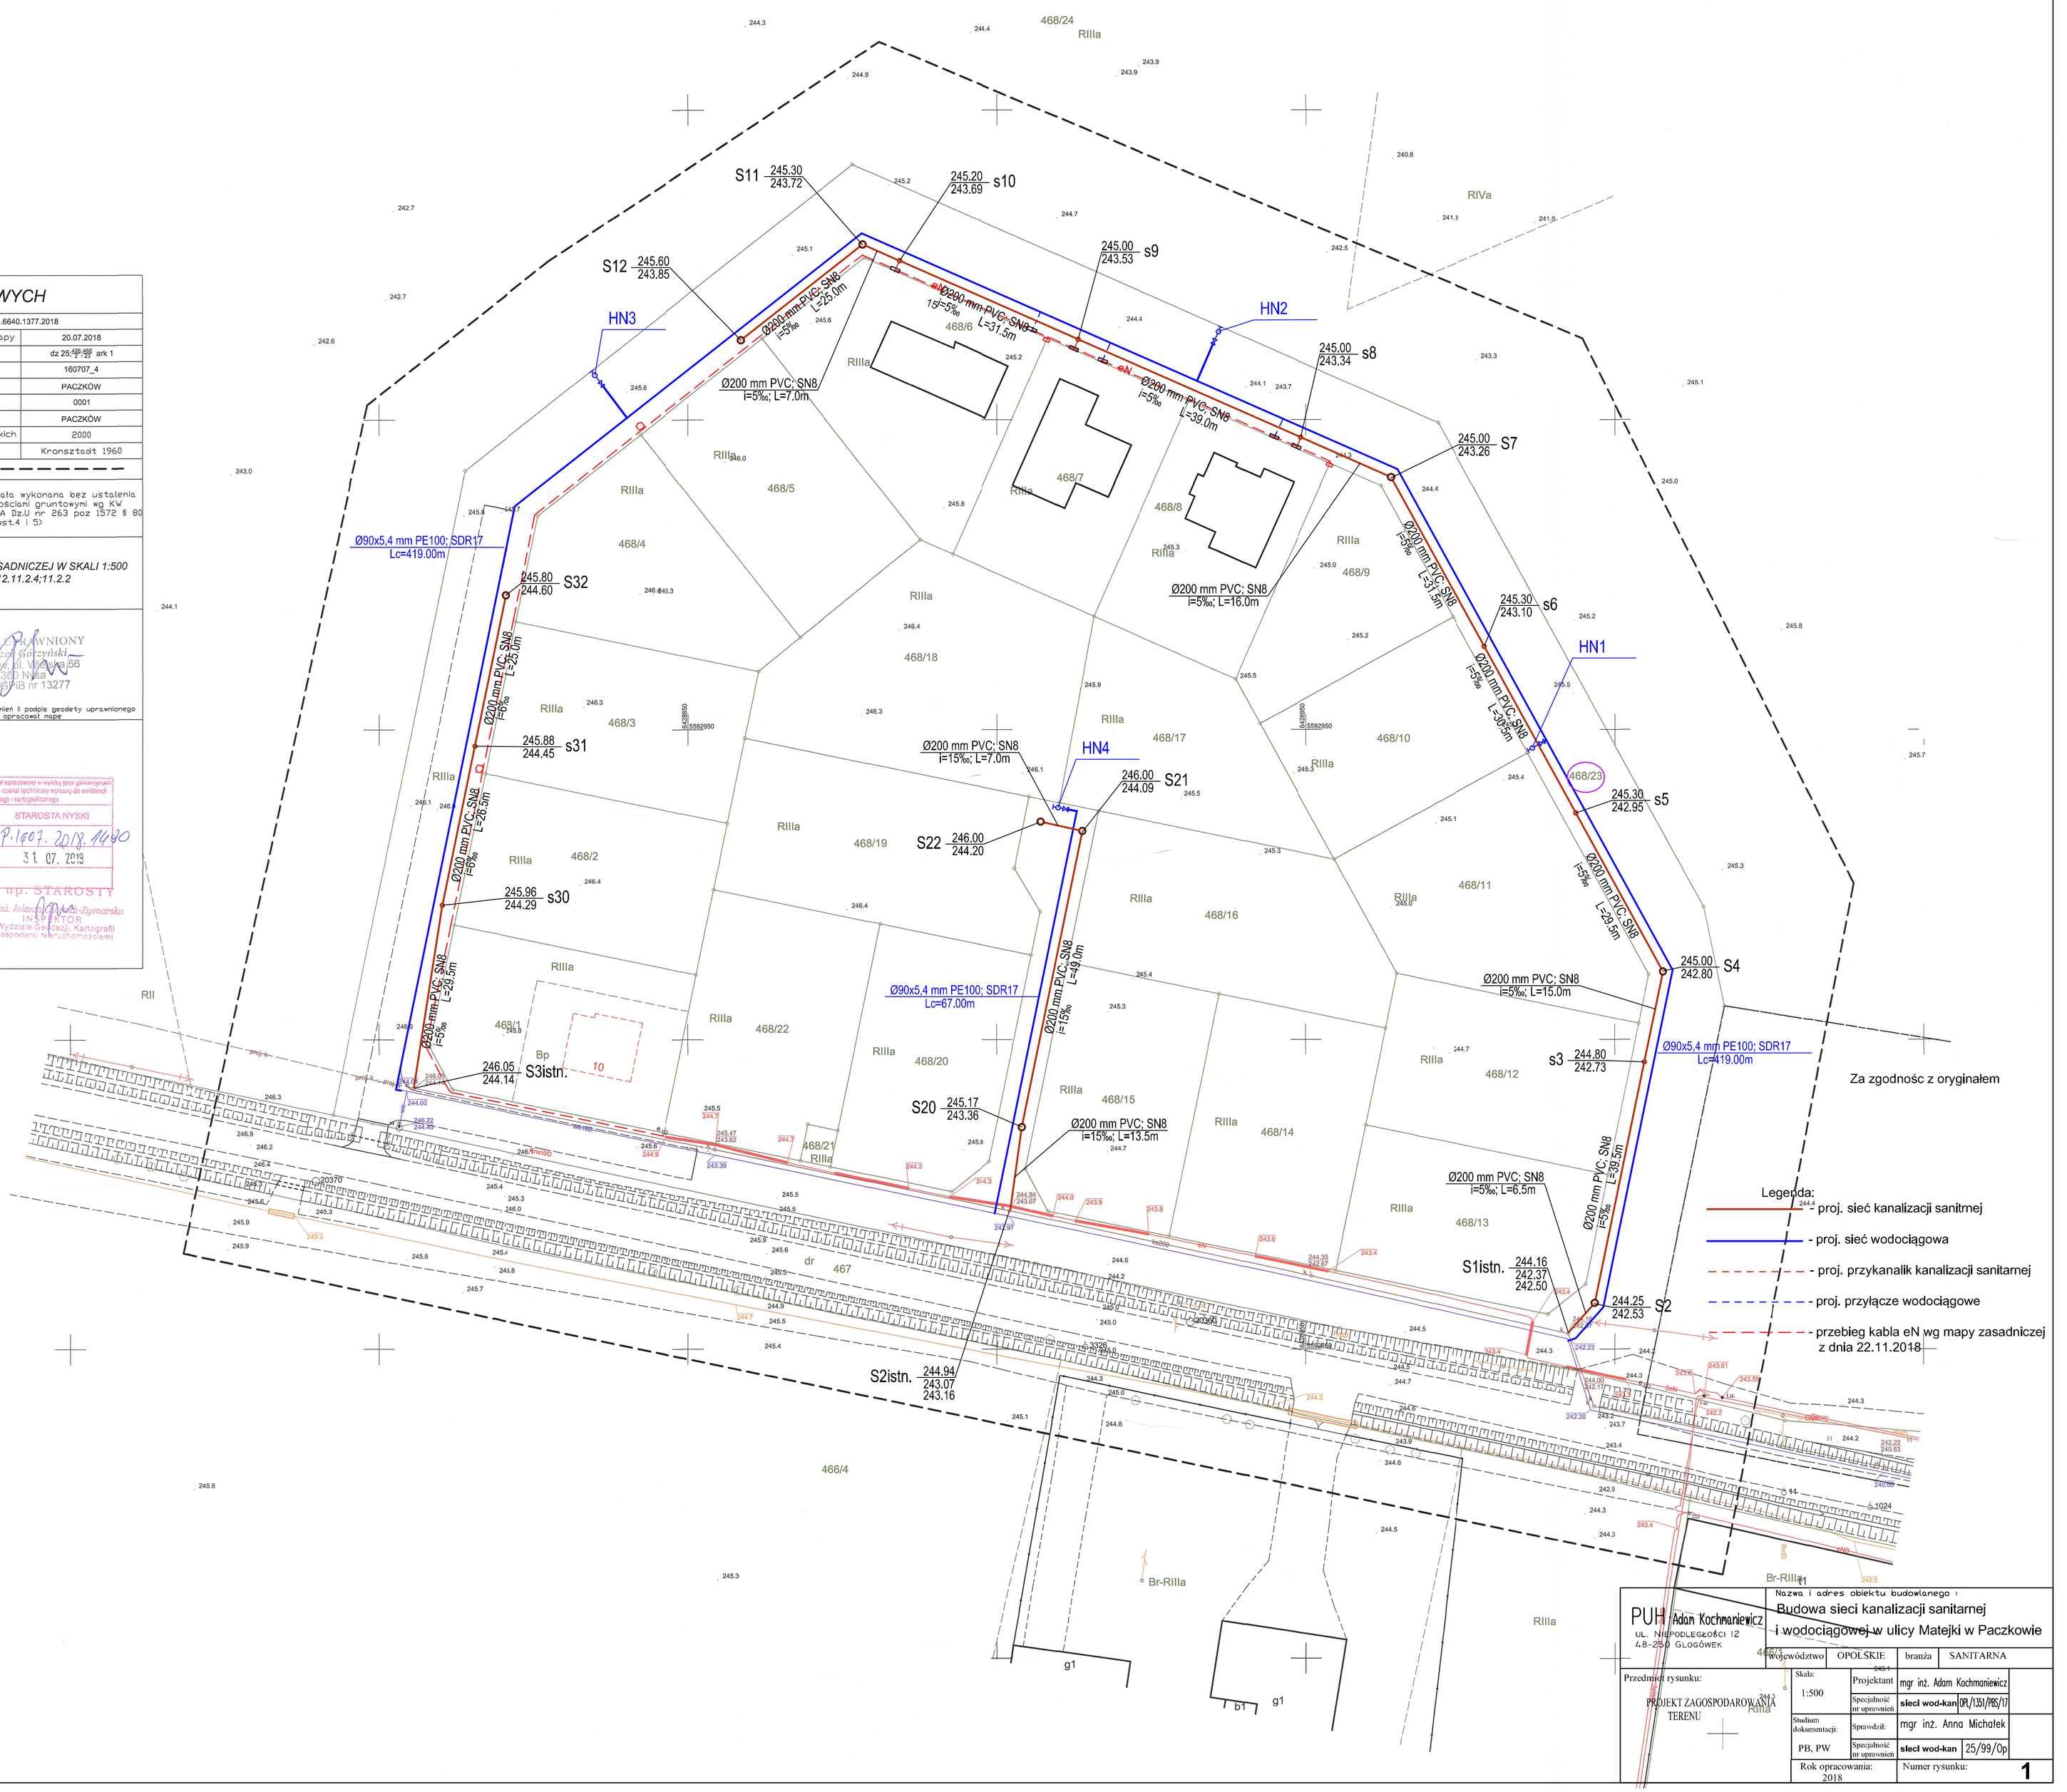

PUH Adam Kochmaniewicz
ul. Niepodległości 12
48-250 Głogówek

Nazwa i adres obiektu budowlanego :
Budowa sieci kanalizacji sanitarnej
i wodociągowej w ulicy Matejki w Paczkowie

Województwo	OPOLSKIE	branża	SANITARNA
Przedmiot rysunku: PROJEKT ZAGOSPODAROWANIA TERENU	Skala: 1:500	Projektant	mgr inż. Adam Kochmaniewicz
		Specjalność nr uprawnień	sieci wod-kan OPL/1351/POS/17
	Sprawdził:	mgr inż. Anna Michatek	
Stadium dokumentacji: PB, PW	Specjalność nr uprawnień	sieci wod-kan 25/99/Op	
Rok opracowania: 2018	Numer rysunku: 1		